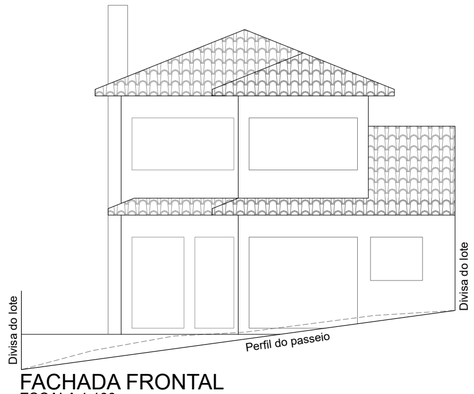

FACHADA FRONTAL
ESCALA 1:100

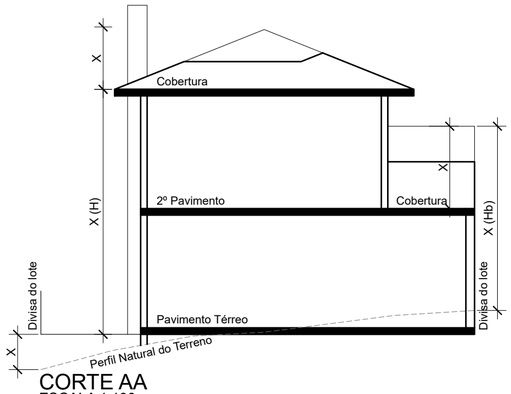

CORTE AA
ESCALA 1:100

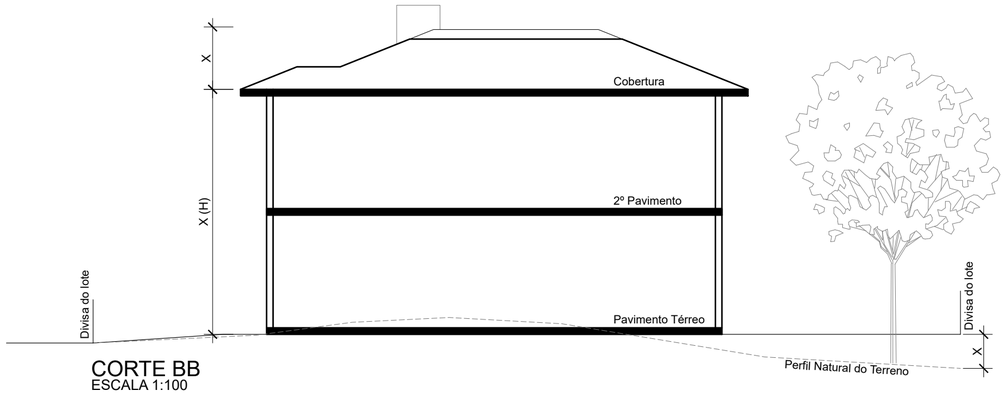

CORTE BB
ESCALA 1:100

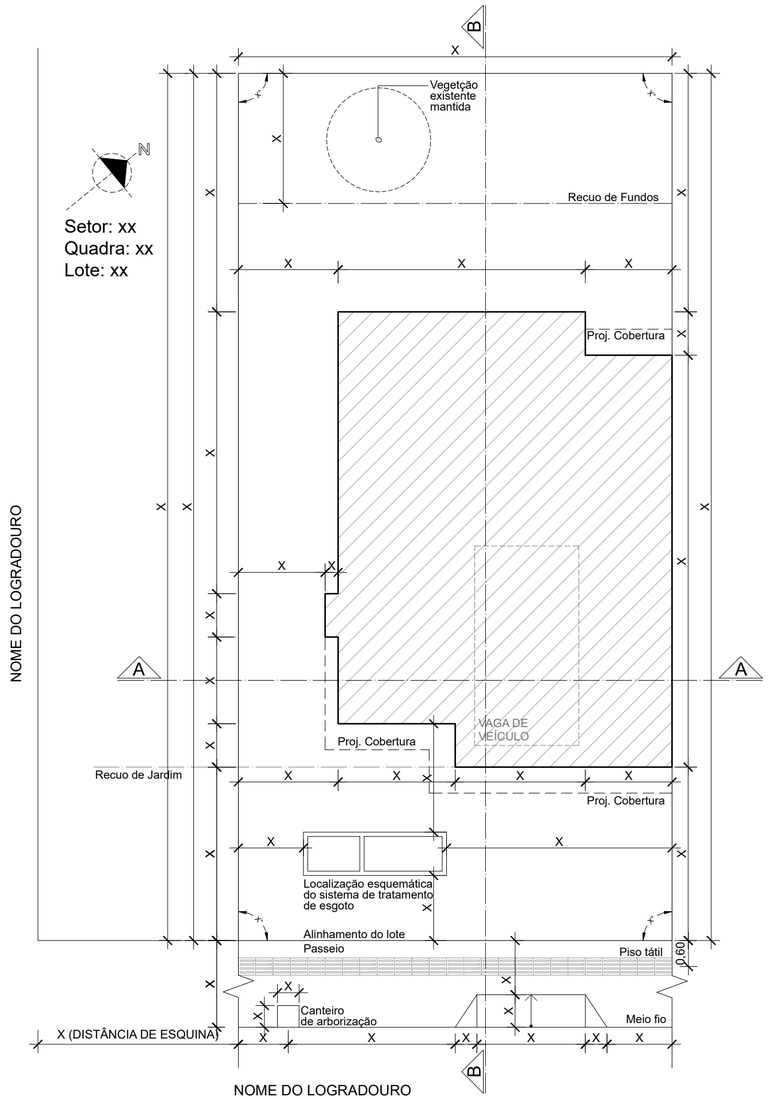

IMPLANTAÇÃO TÉRREO
ÁREA xx,xx m²
ESCALA 1:100

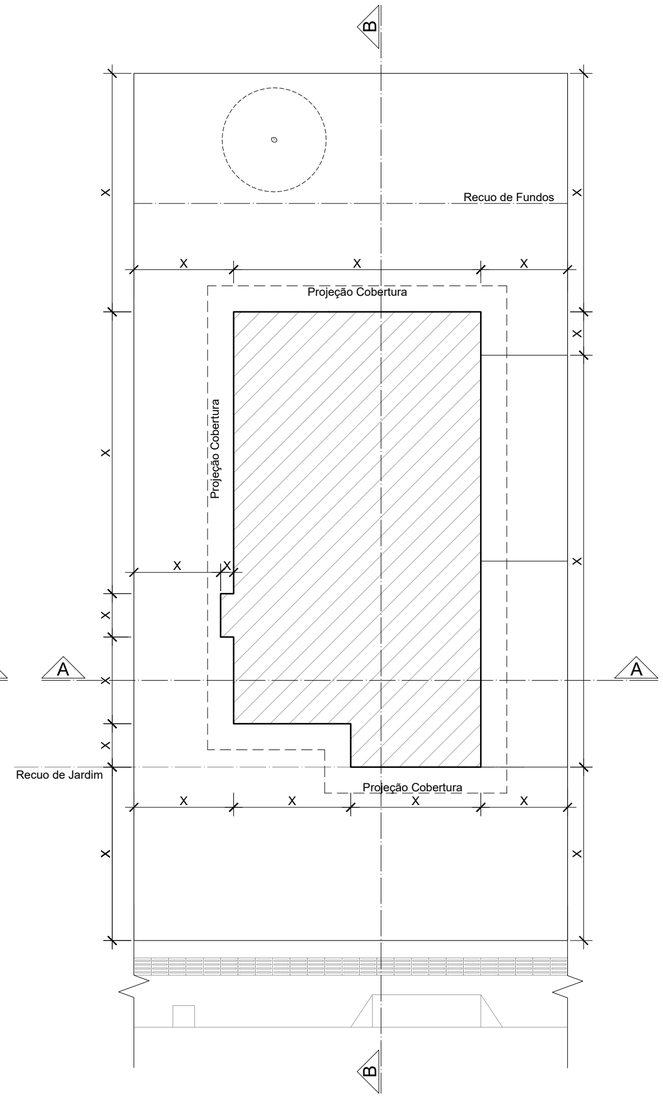

IMPLANTAÇÃO 2º PAVIMENTO
ÁREA xx,xx m²
ESCALA 1:100

LEGENDA

Área construída

Declaro que o projeto atende a legislação edilícia vigente.

Responsável Técnico